


10120

Горизонтальное сечение 1 эт
План 1-20 этажа

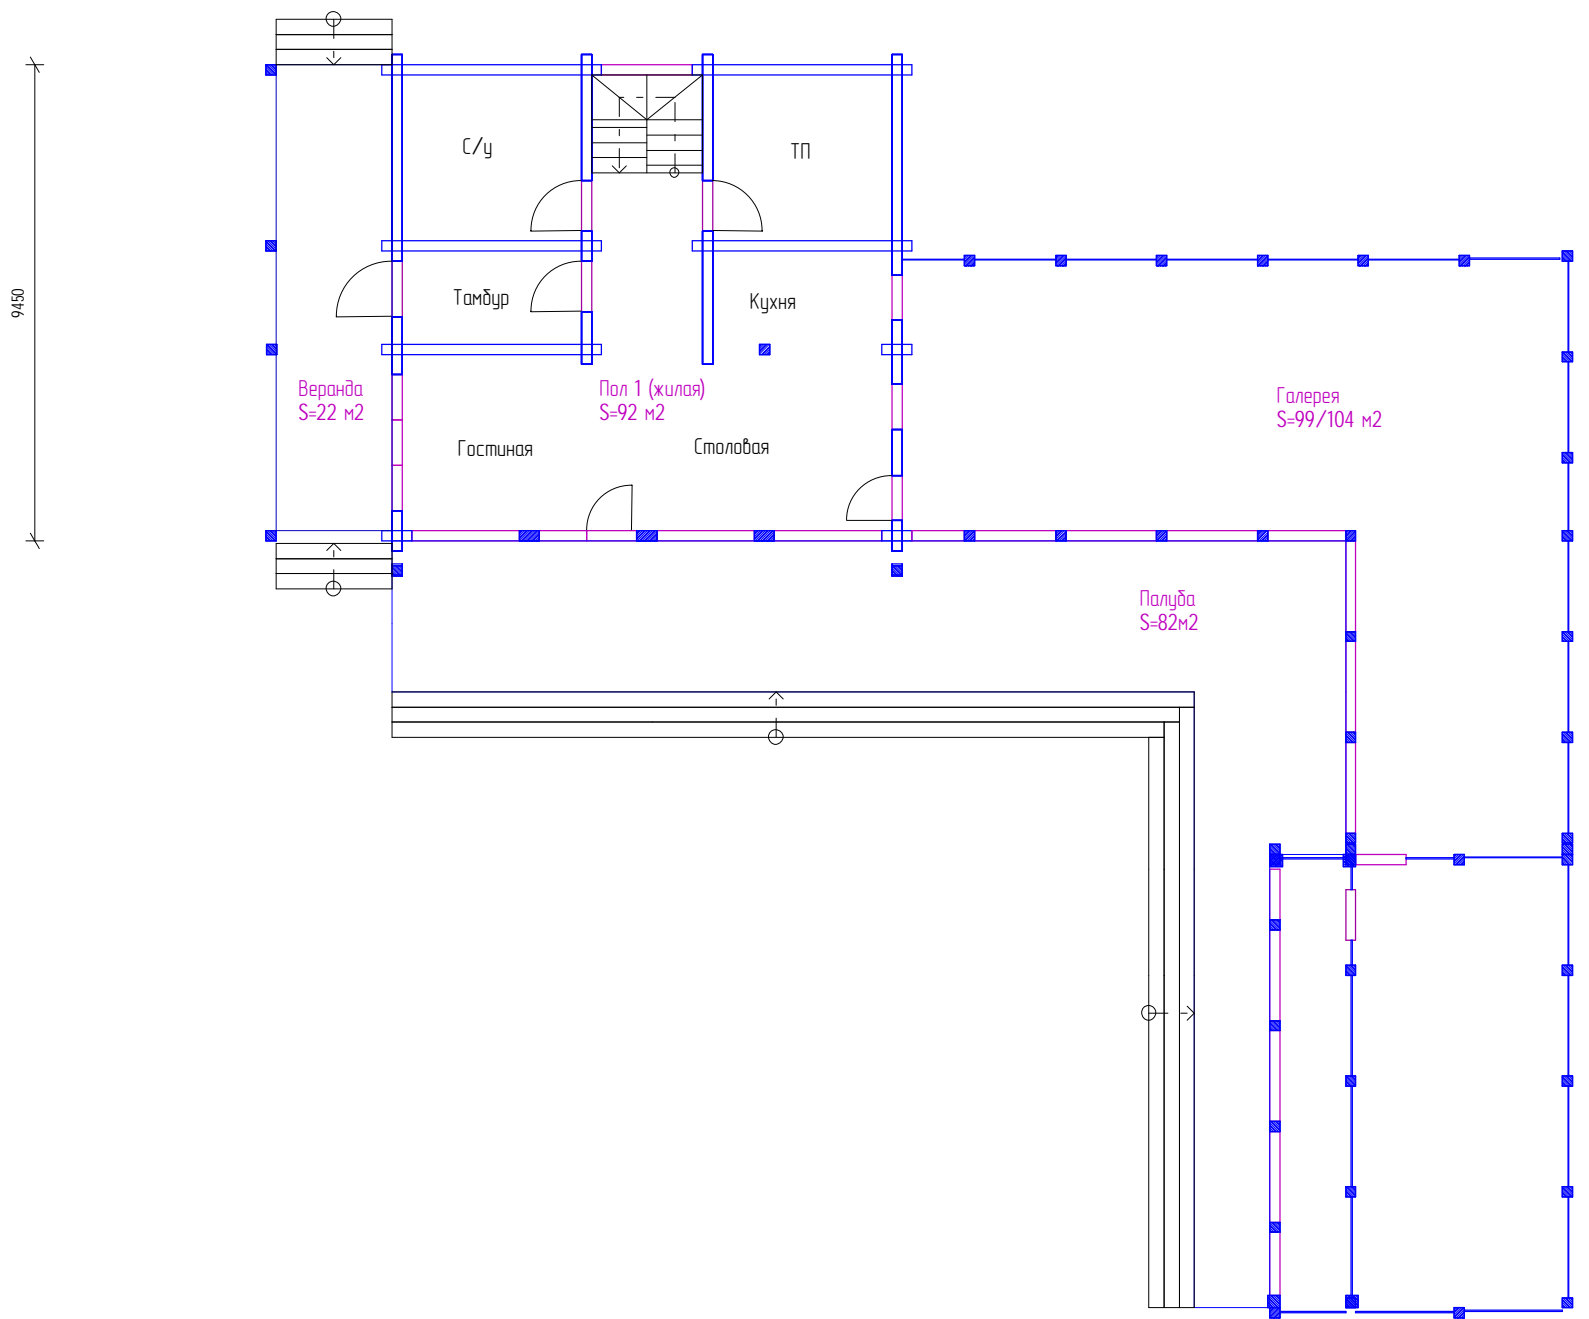

9450

Веранда
S=22 м²


Пол 1 (жилая)
S=92 м²

Галерея
S=99/104 м²

Палуба
S=82 м²

Горизонтальное сечение 1 эт

План 1-го этажа

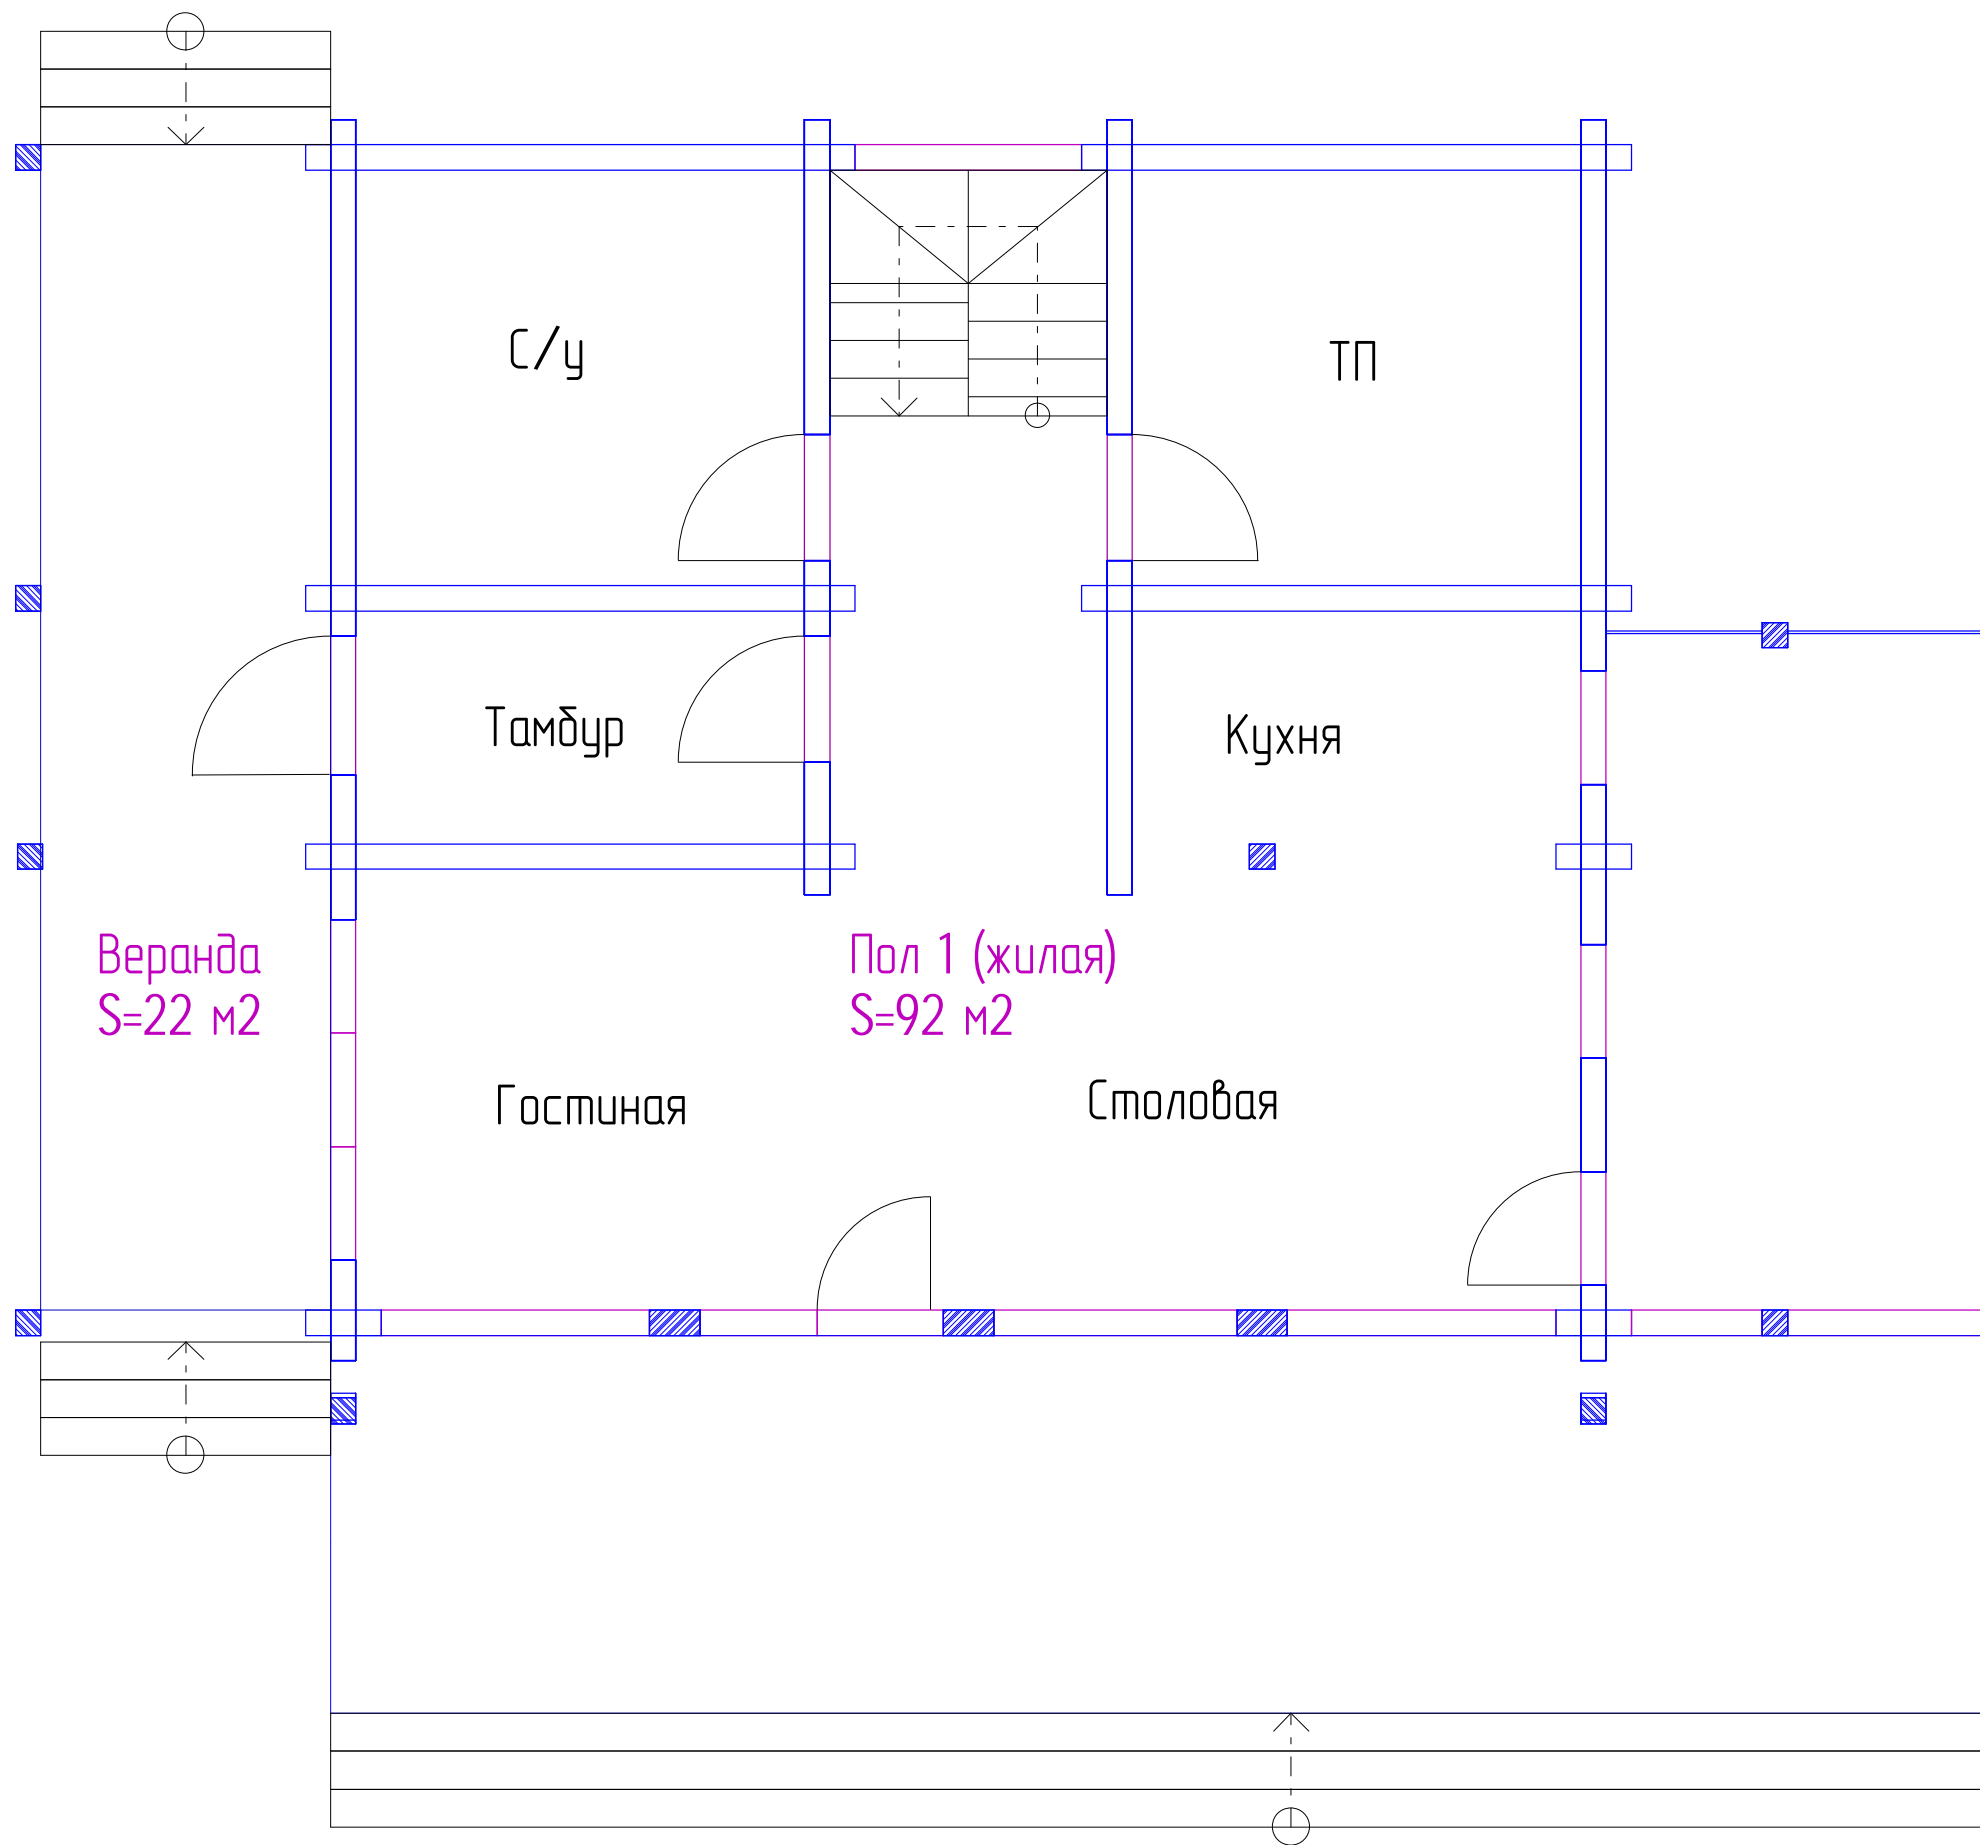

План 2-го этажа
Горизонтальное сечение 2 эт

