



10120

Горизонтальное сечение 1 эт
План 1-20 этажа

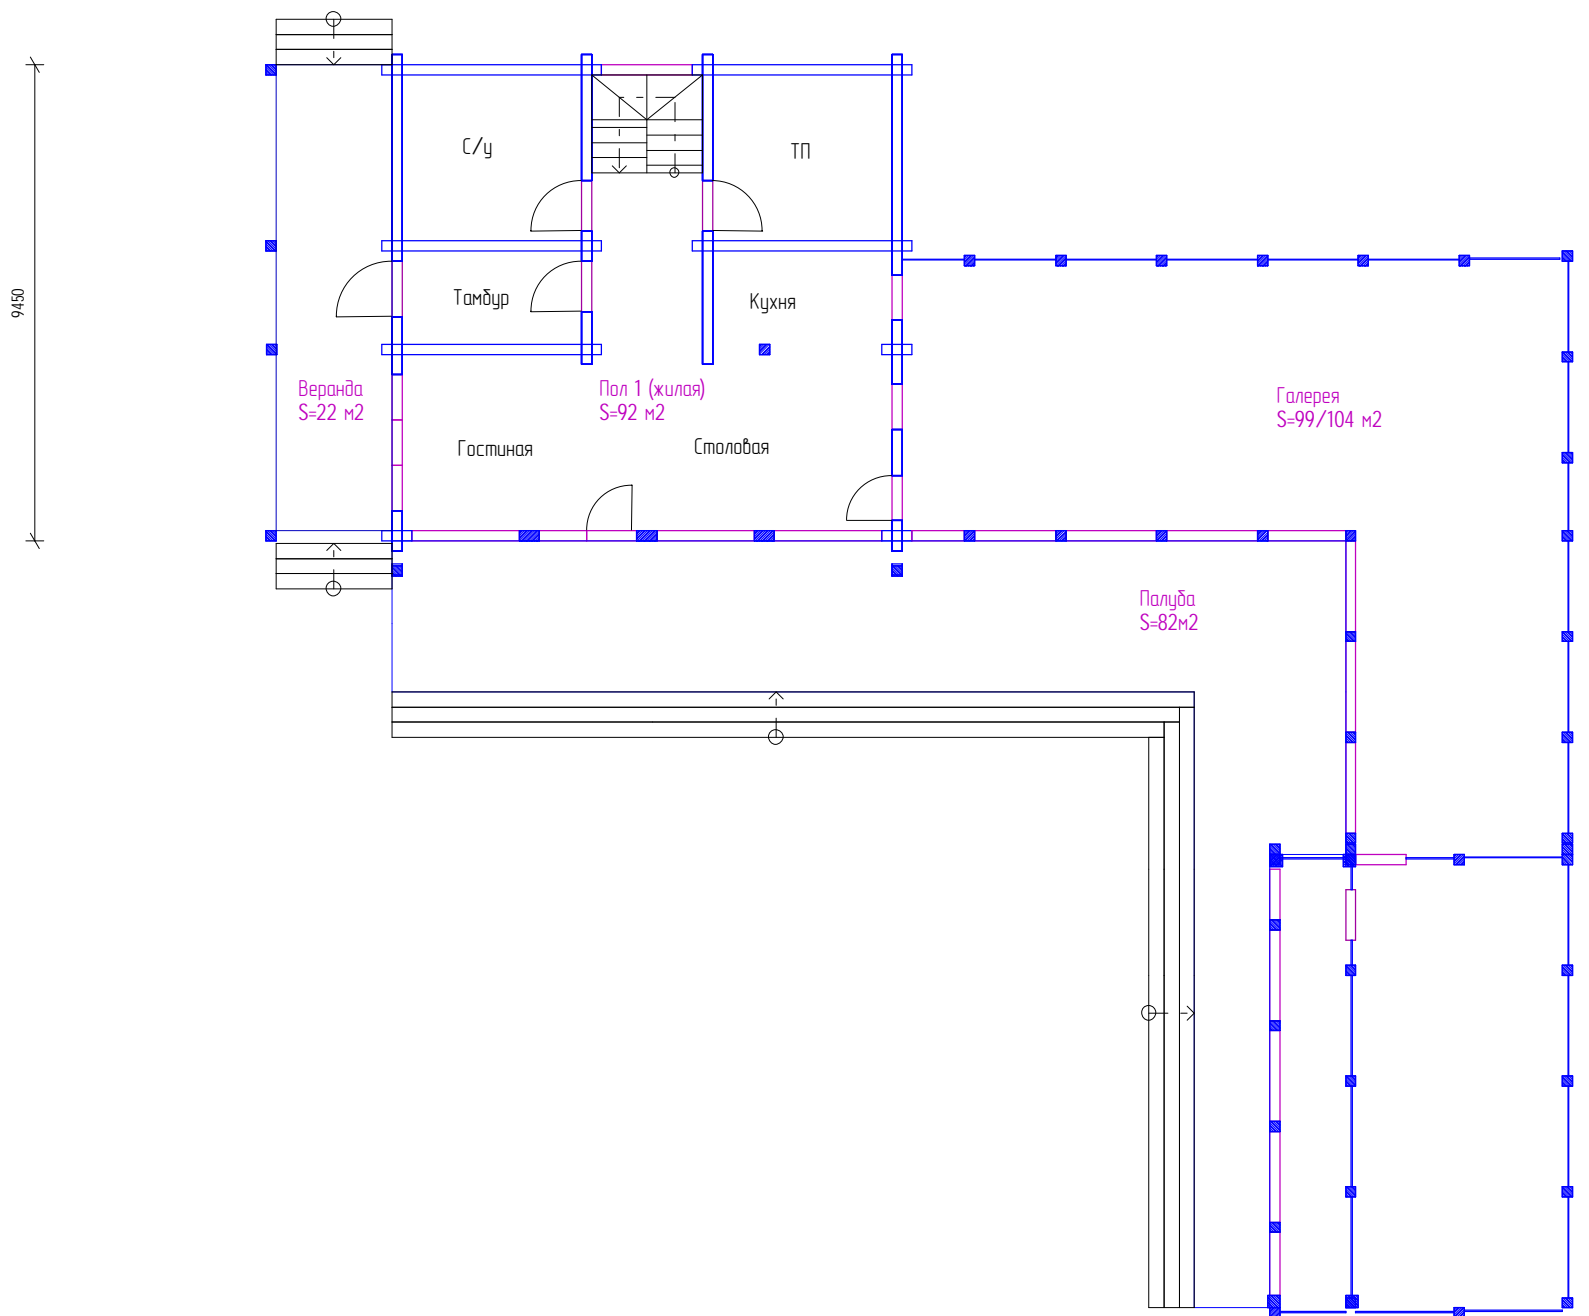

Горизонтальное сечение 1 эт

План 1-го этажа

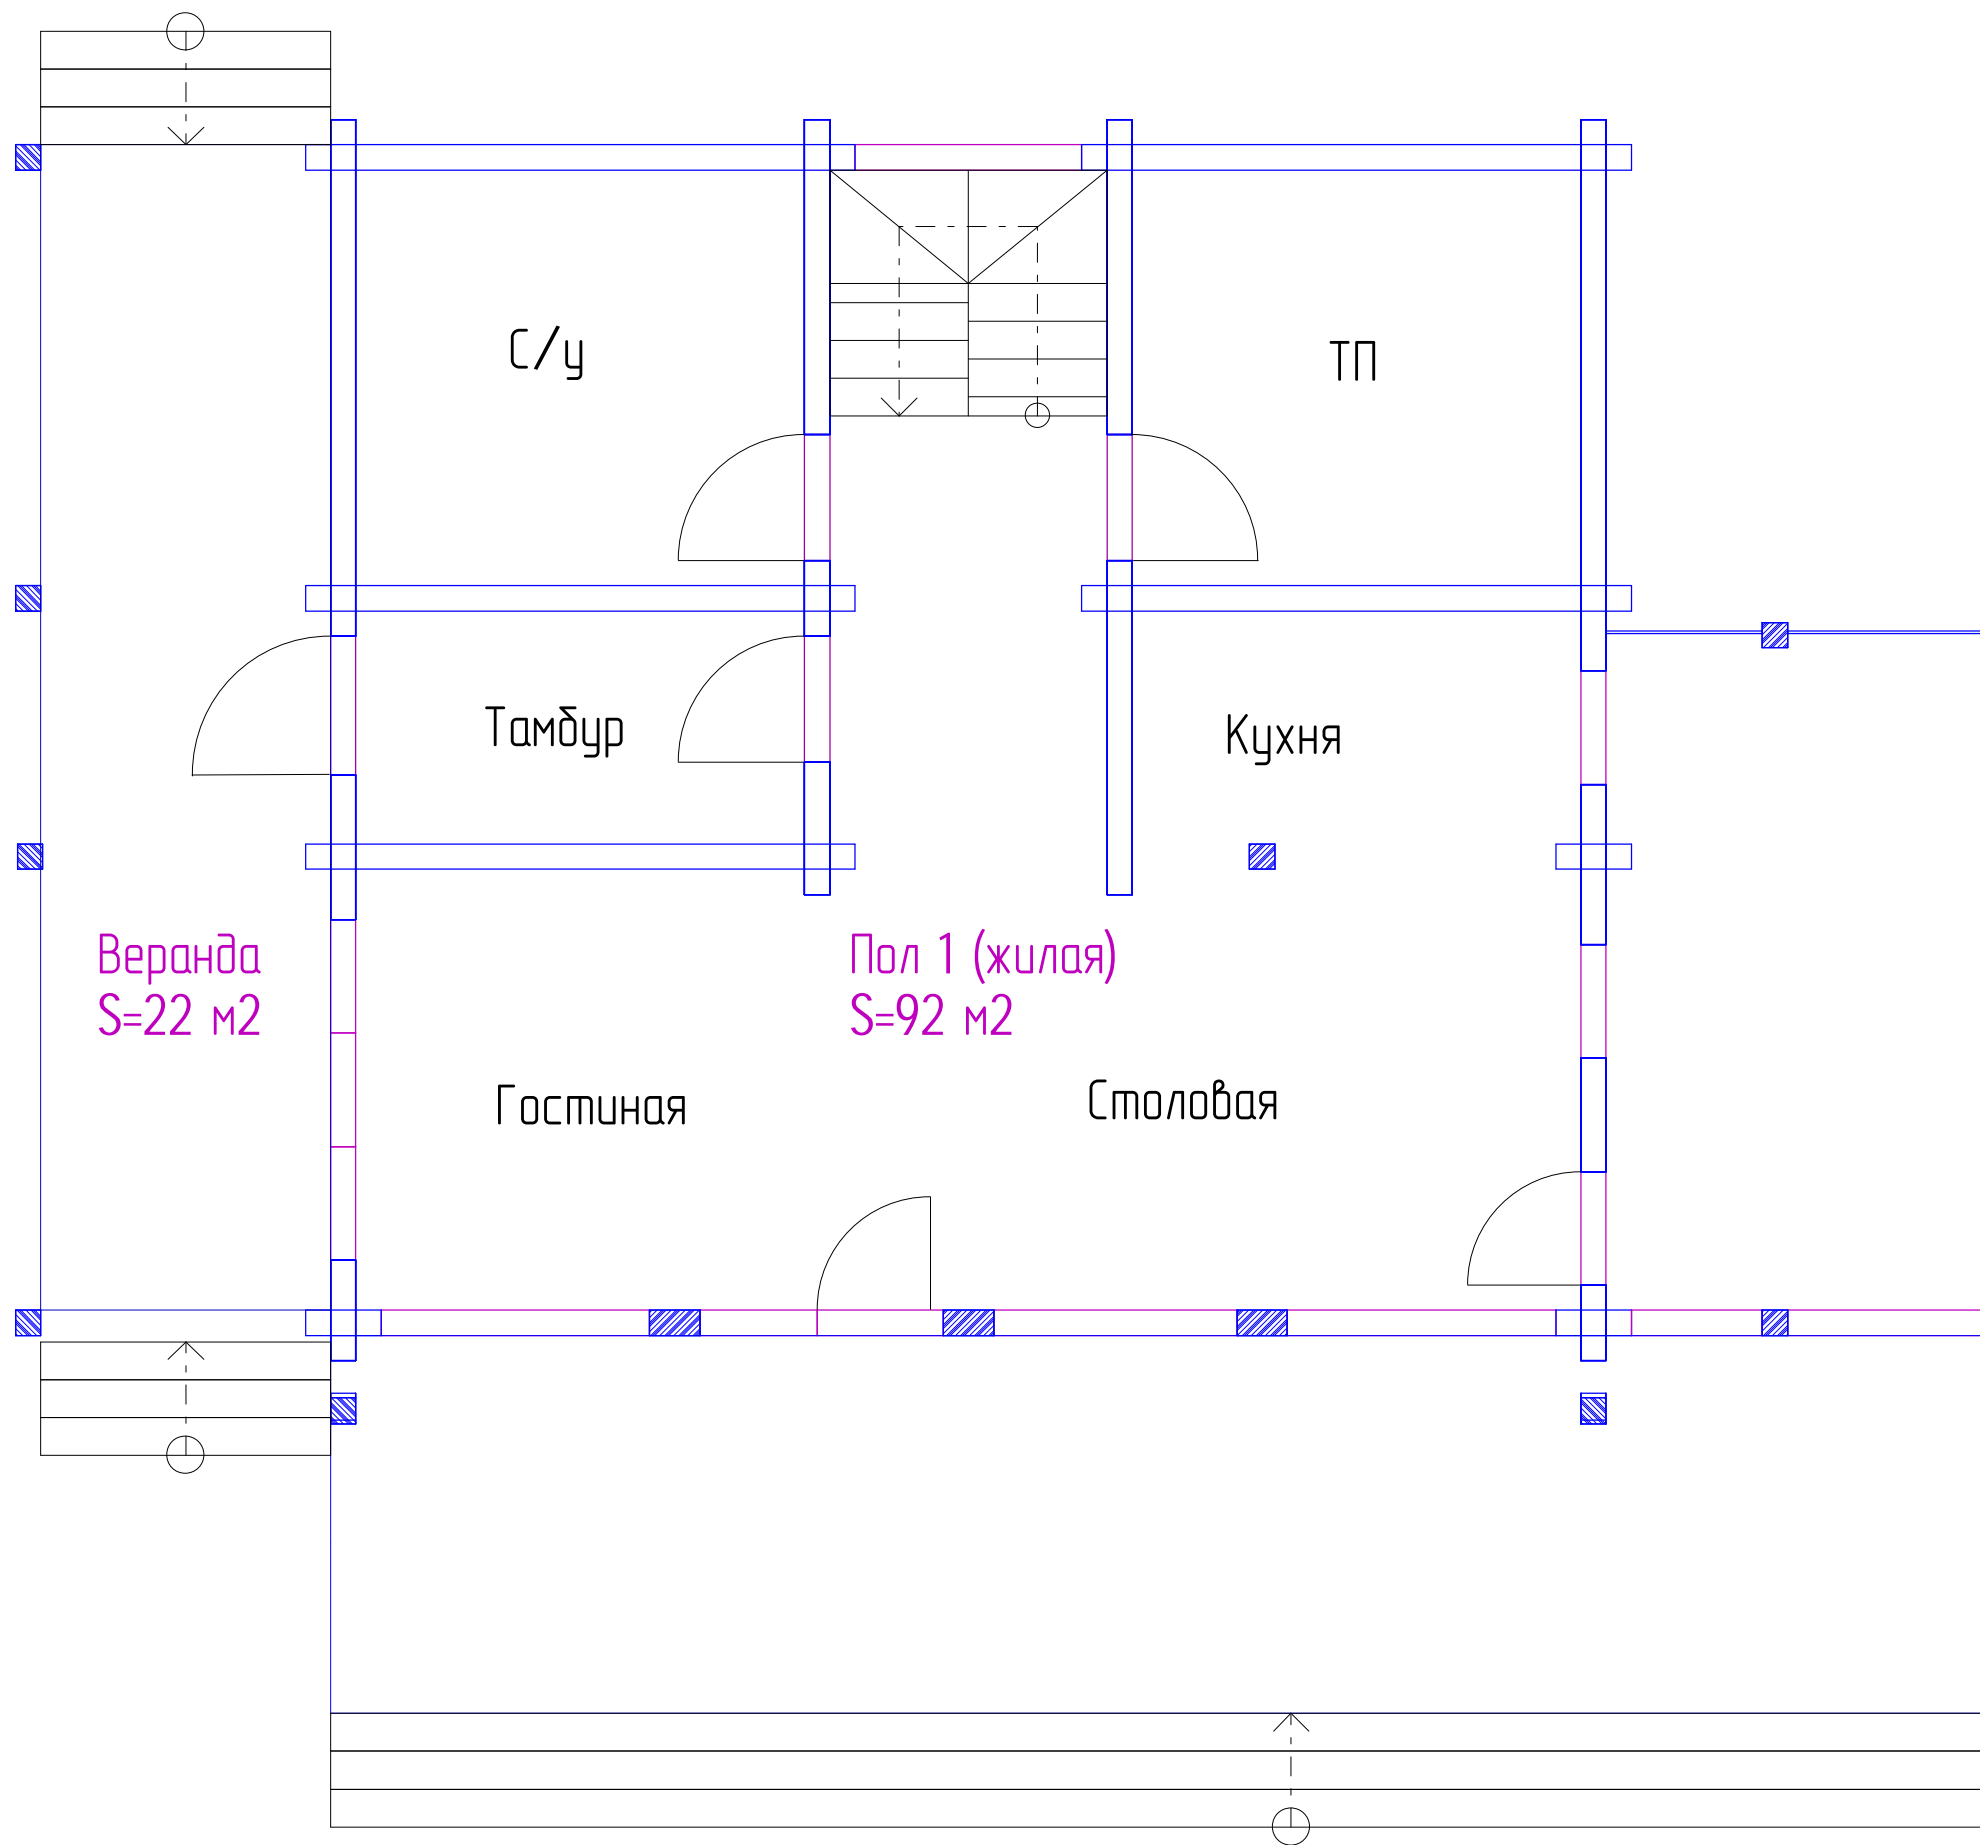

План 2-го этажа
Горизонтальное сечение 2 эт

